


中央図書館分室見取り図  
1 F 開架スペース

耐震工事により見取り図と実際の  
異なります。

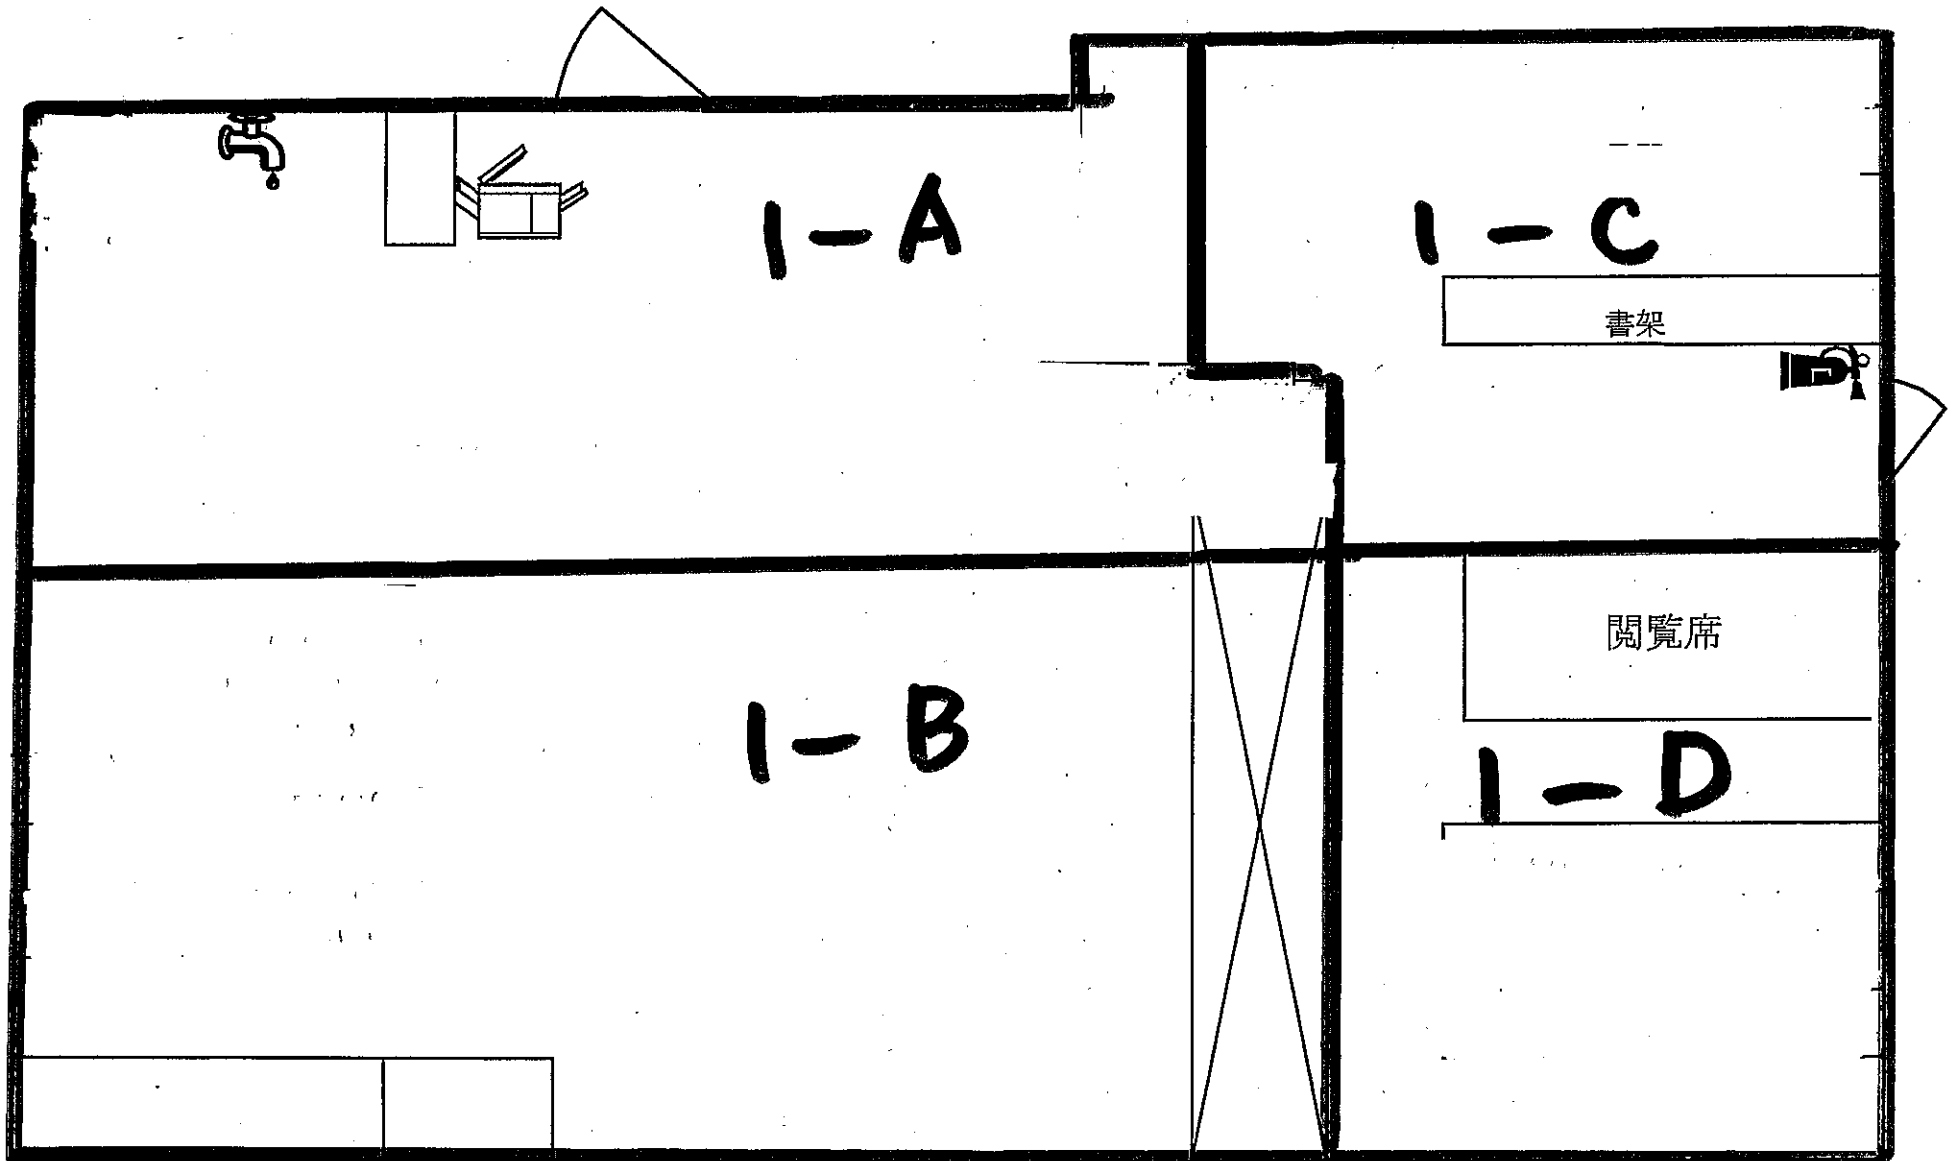

1 F 書庫 (分室)

